





1

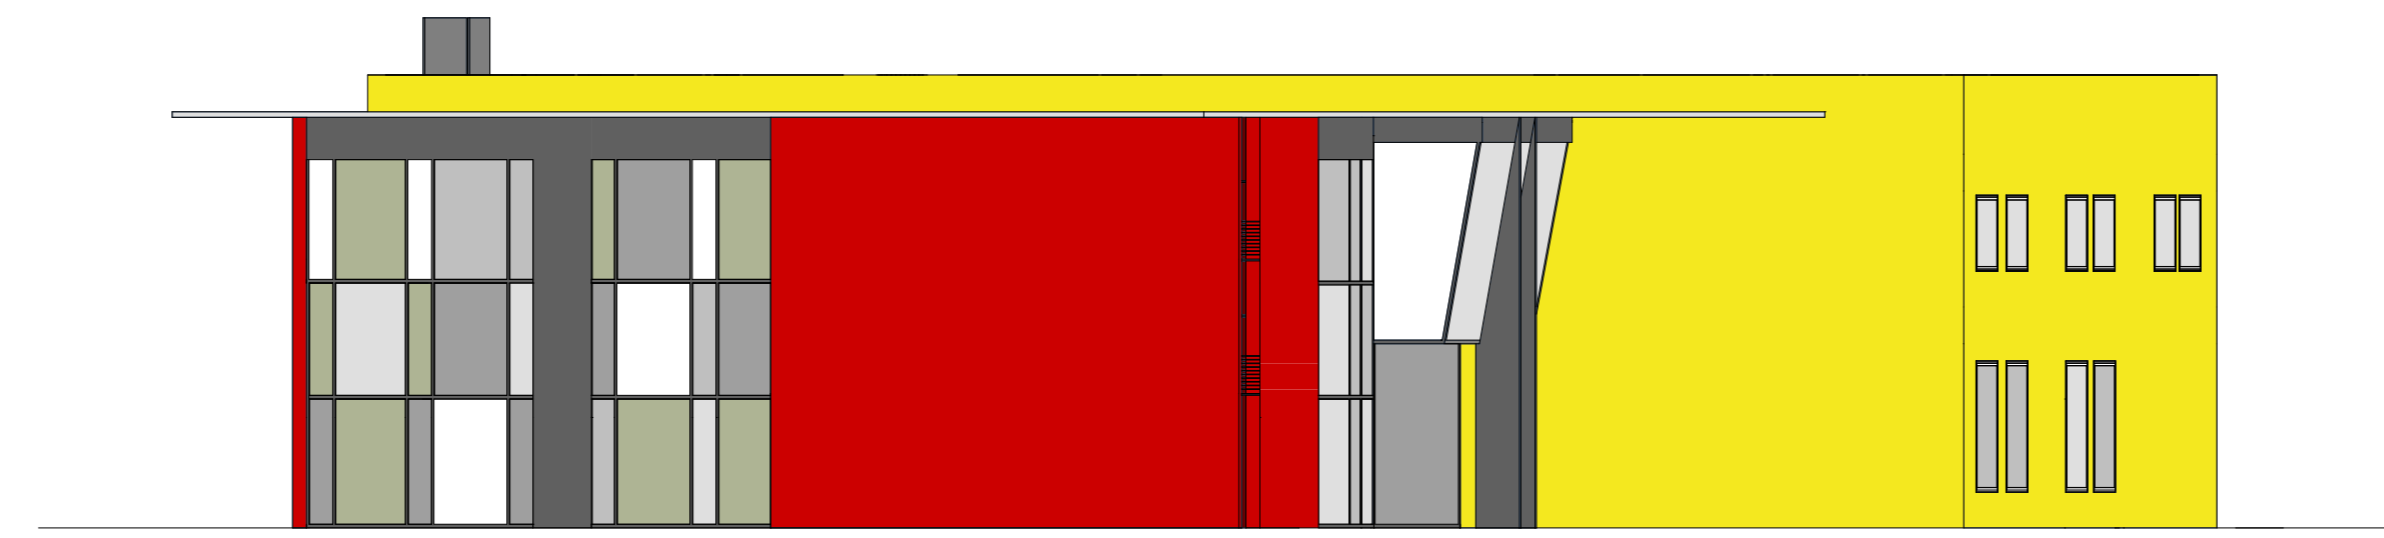

prospetto sud

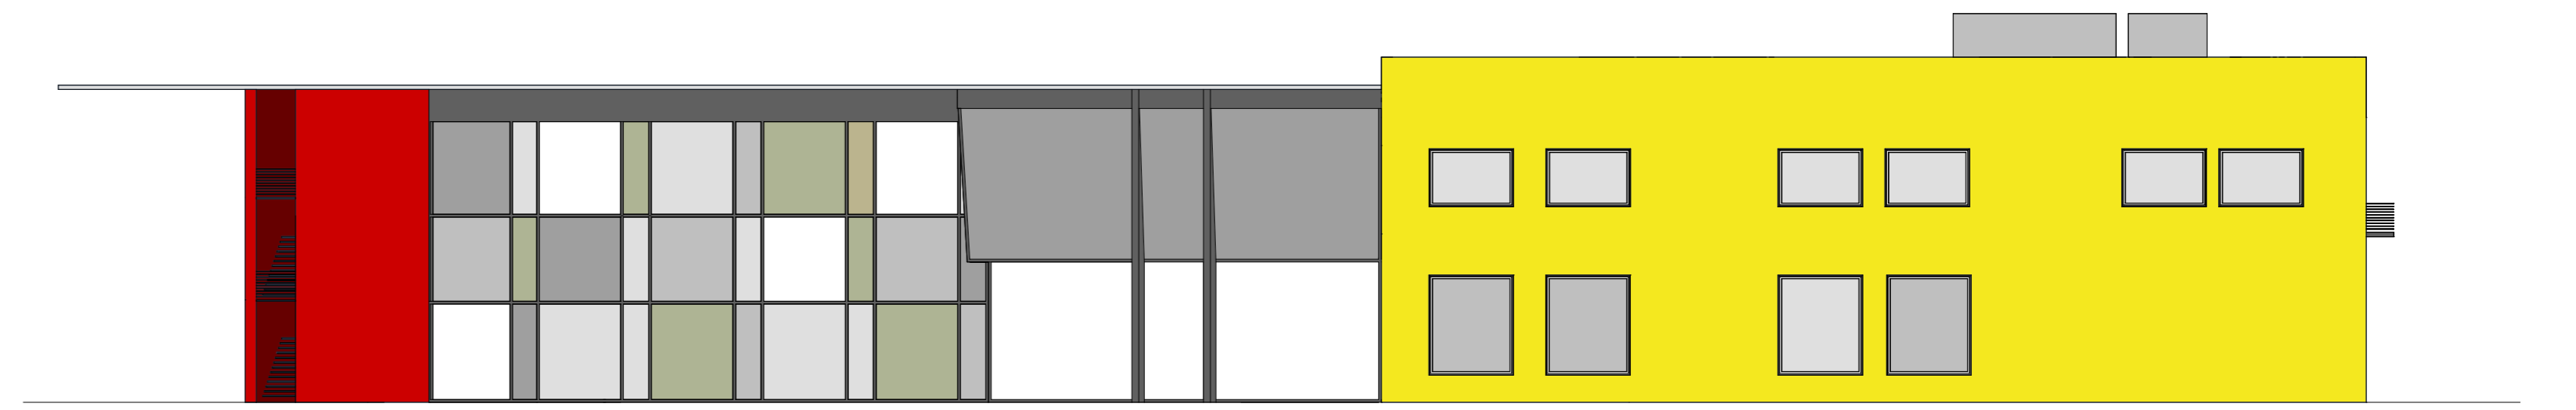


prospetto est



2




prospetto ovest

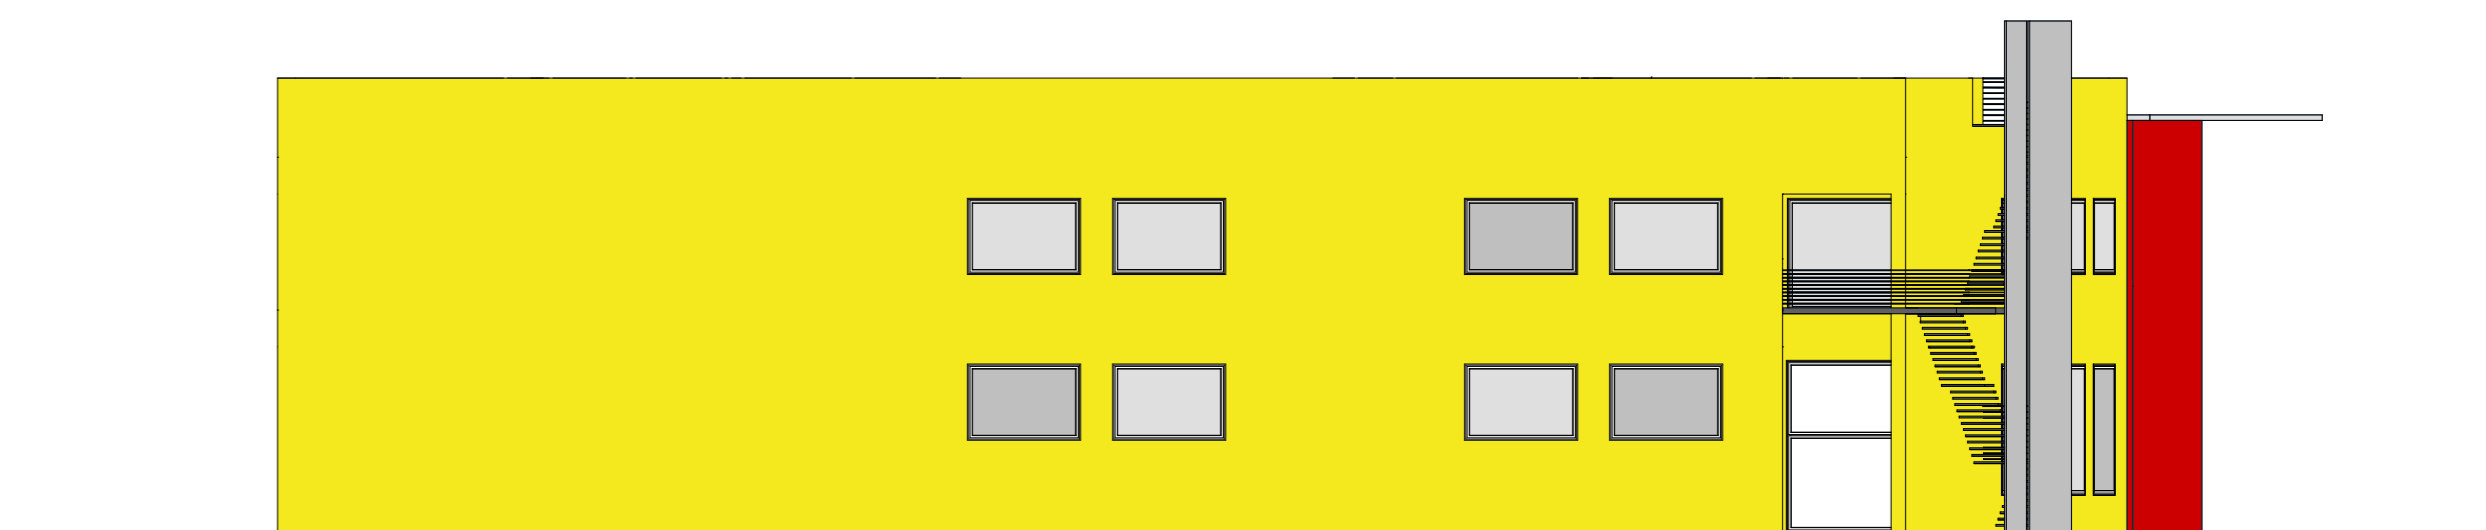


prospetto nord



3

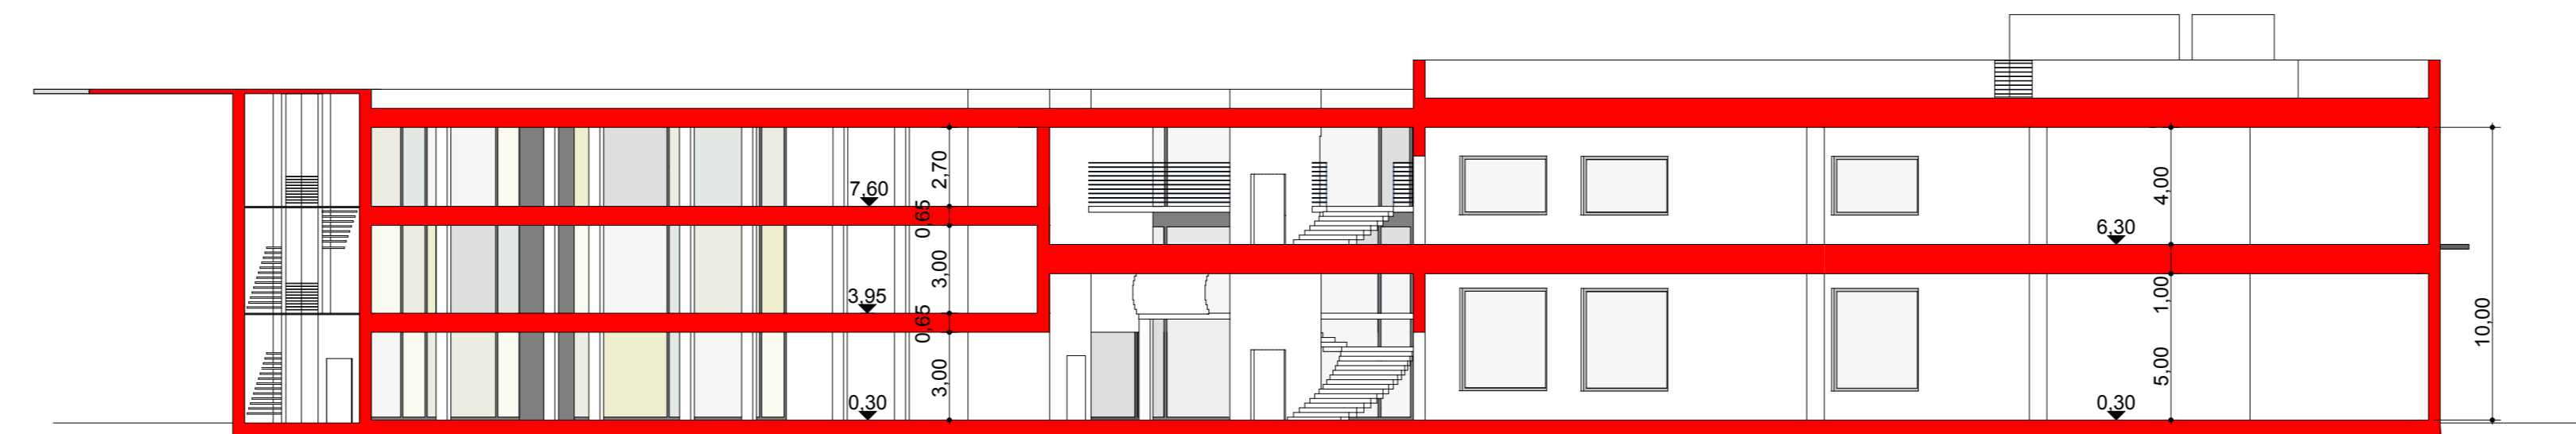


sezione A-A

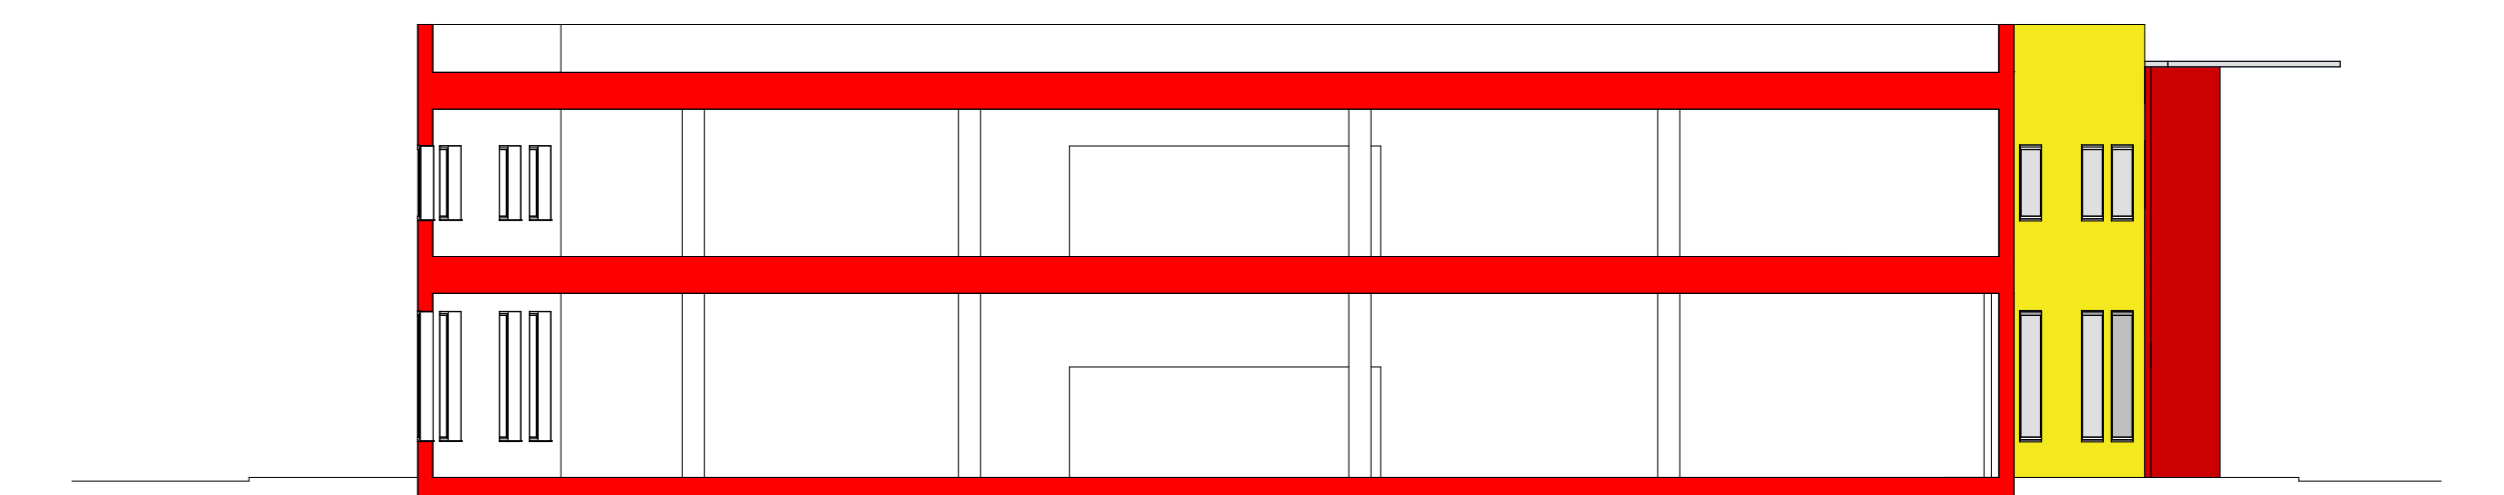

sezione C-C



4

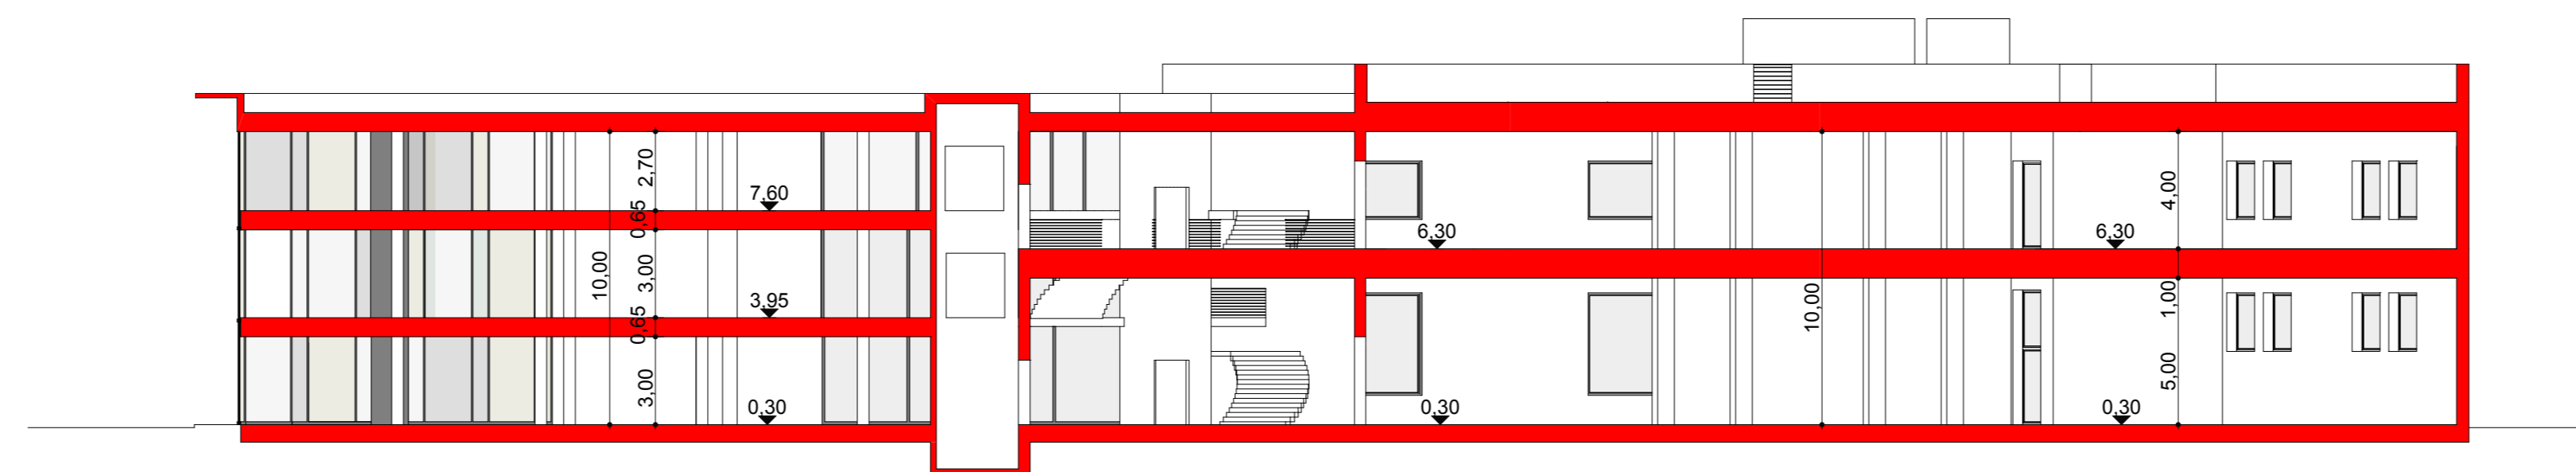

sezione B-B

