
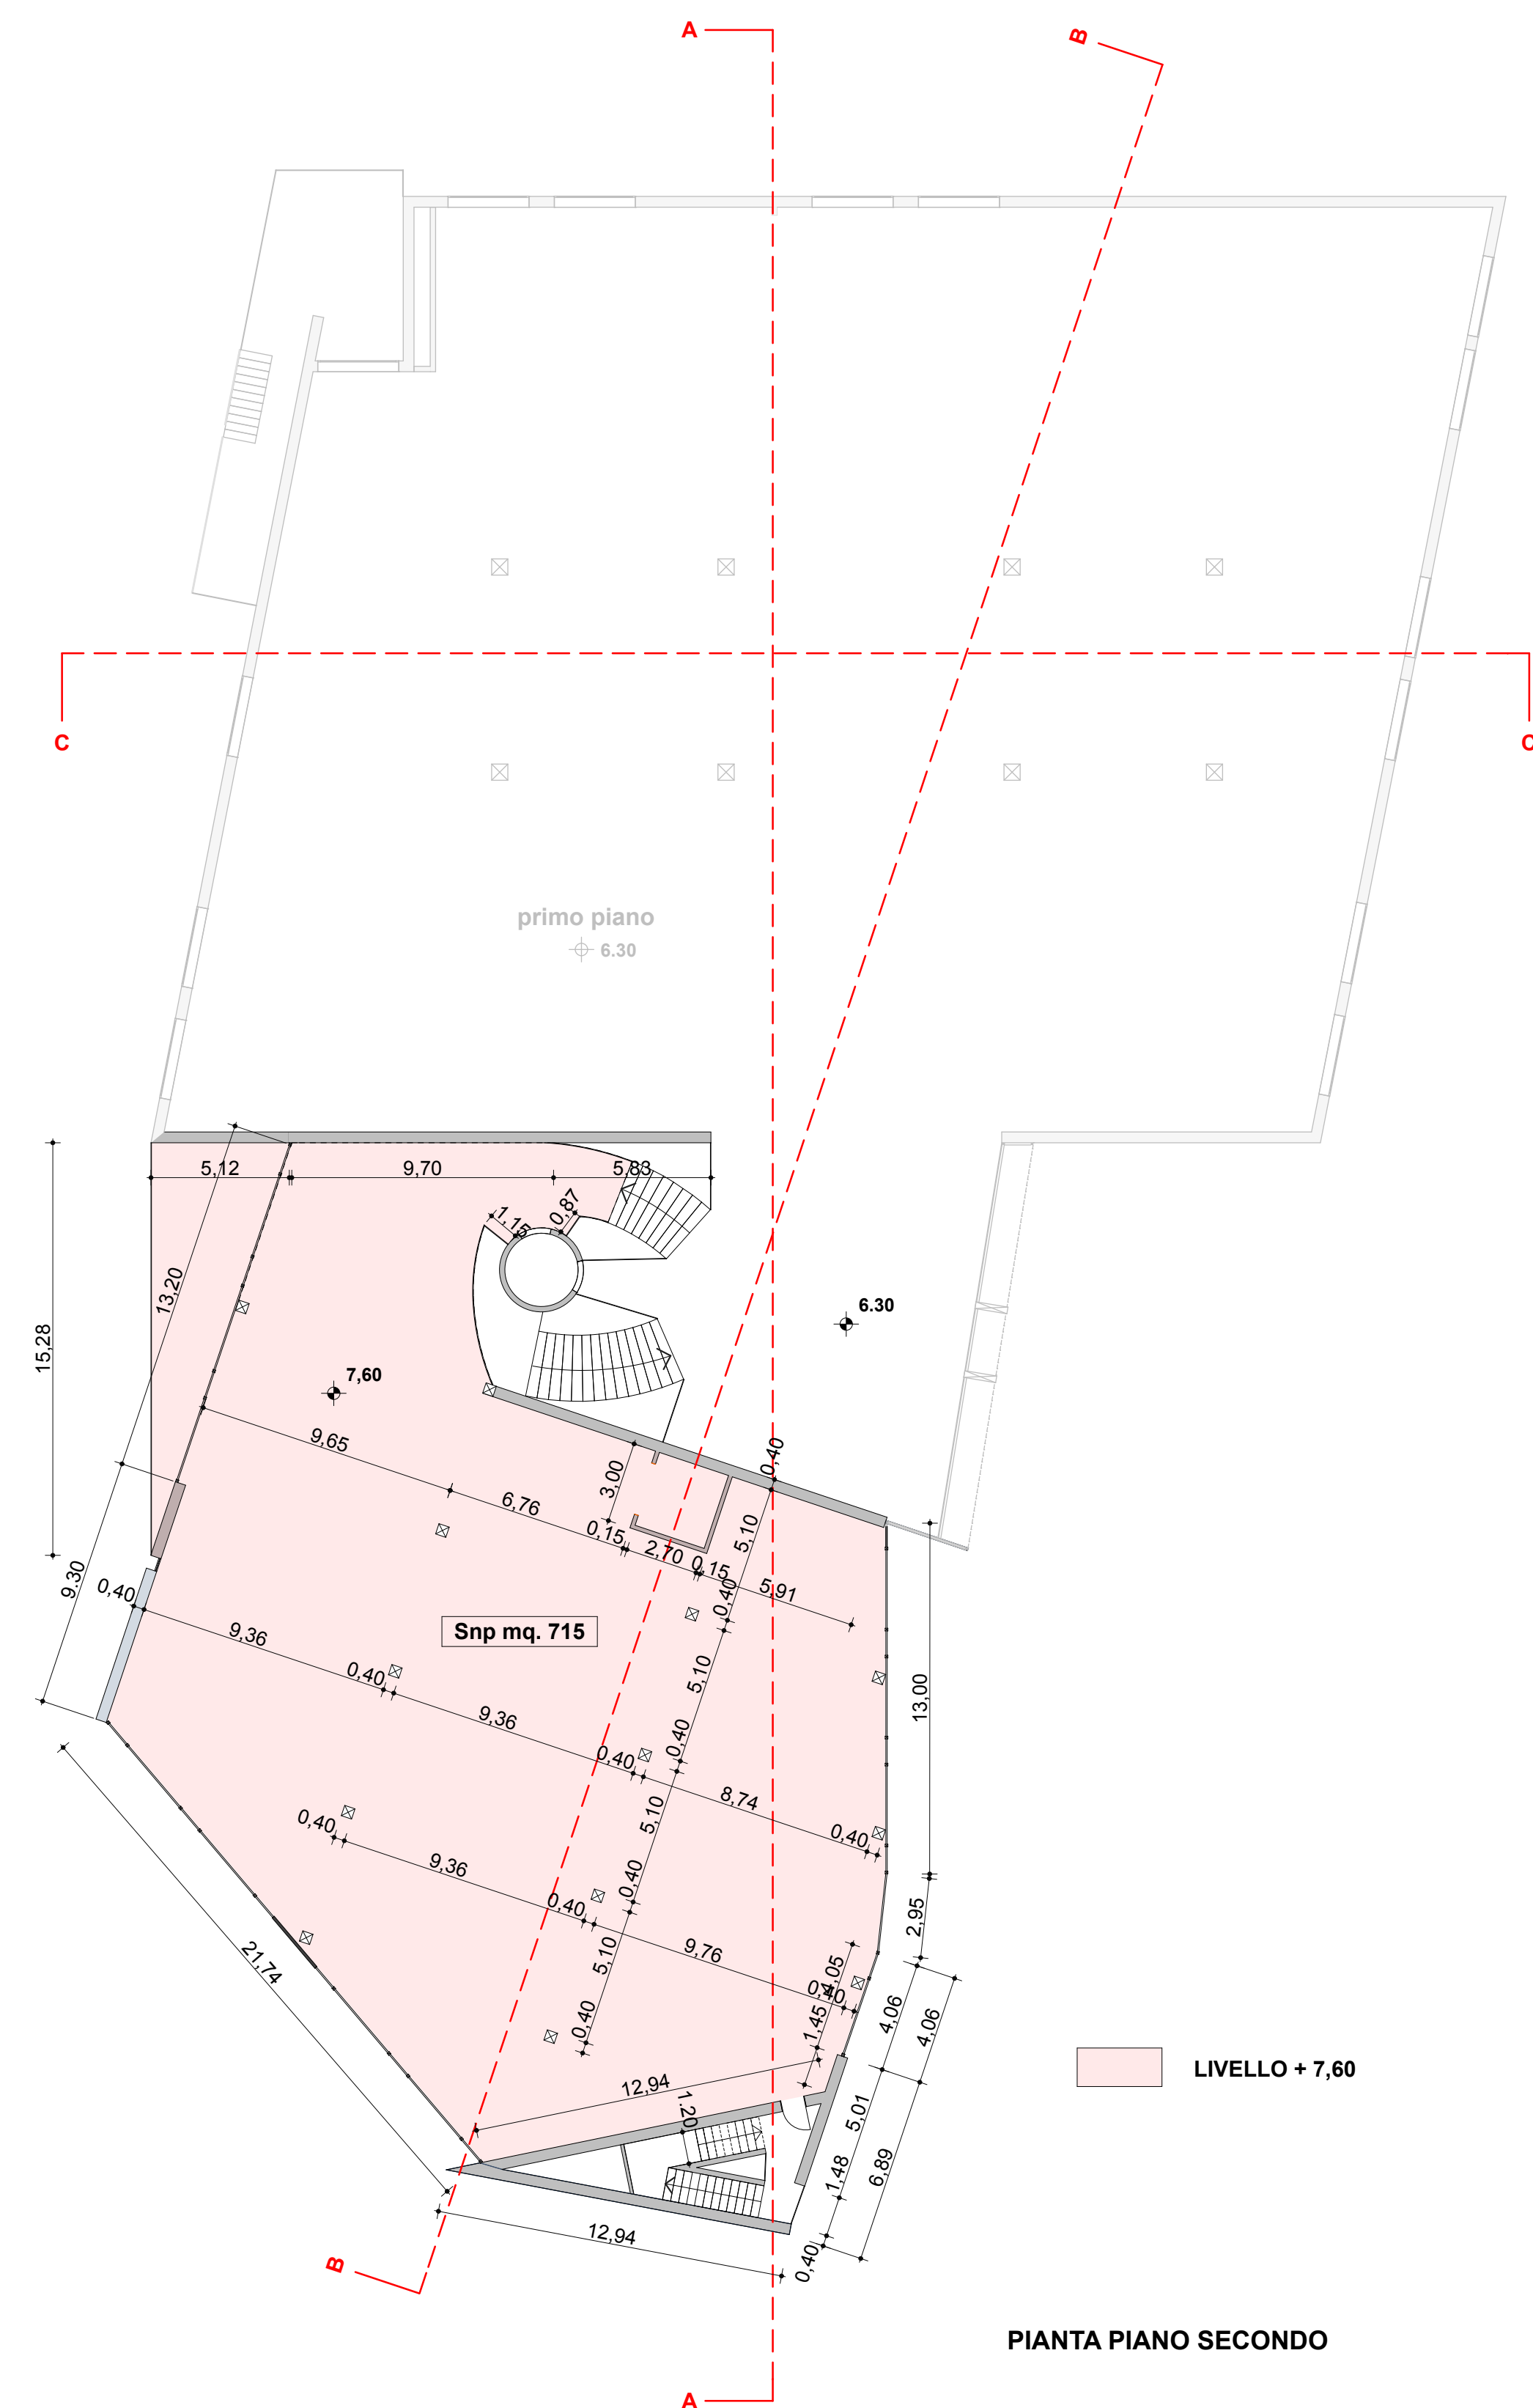
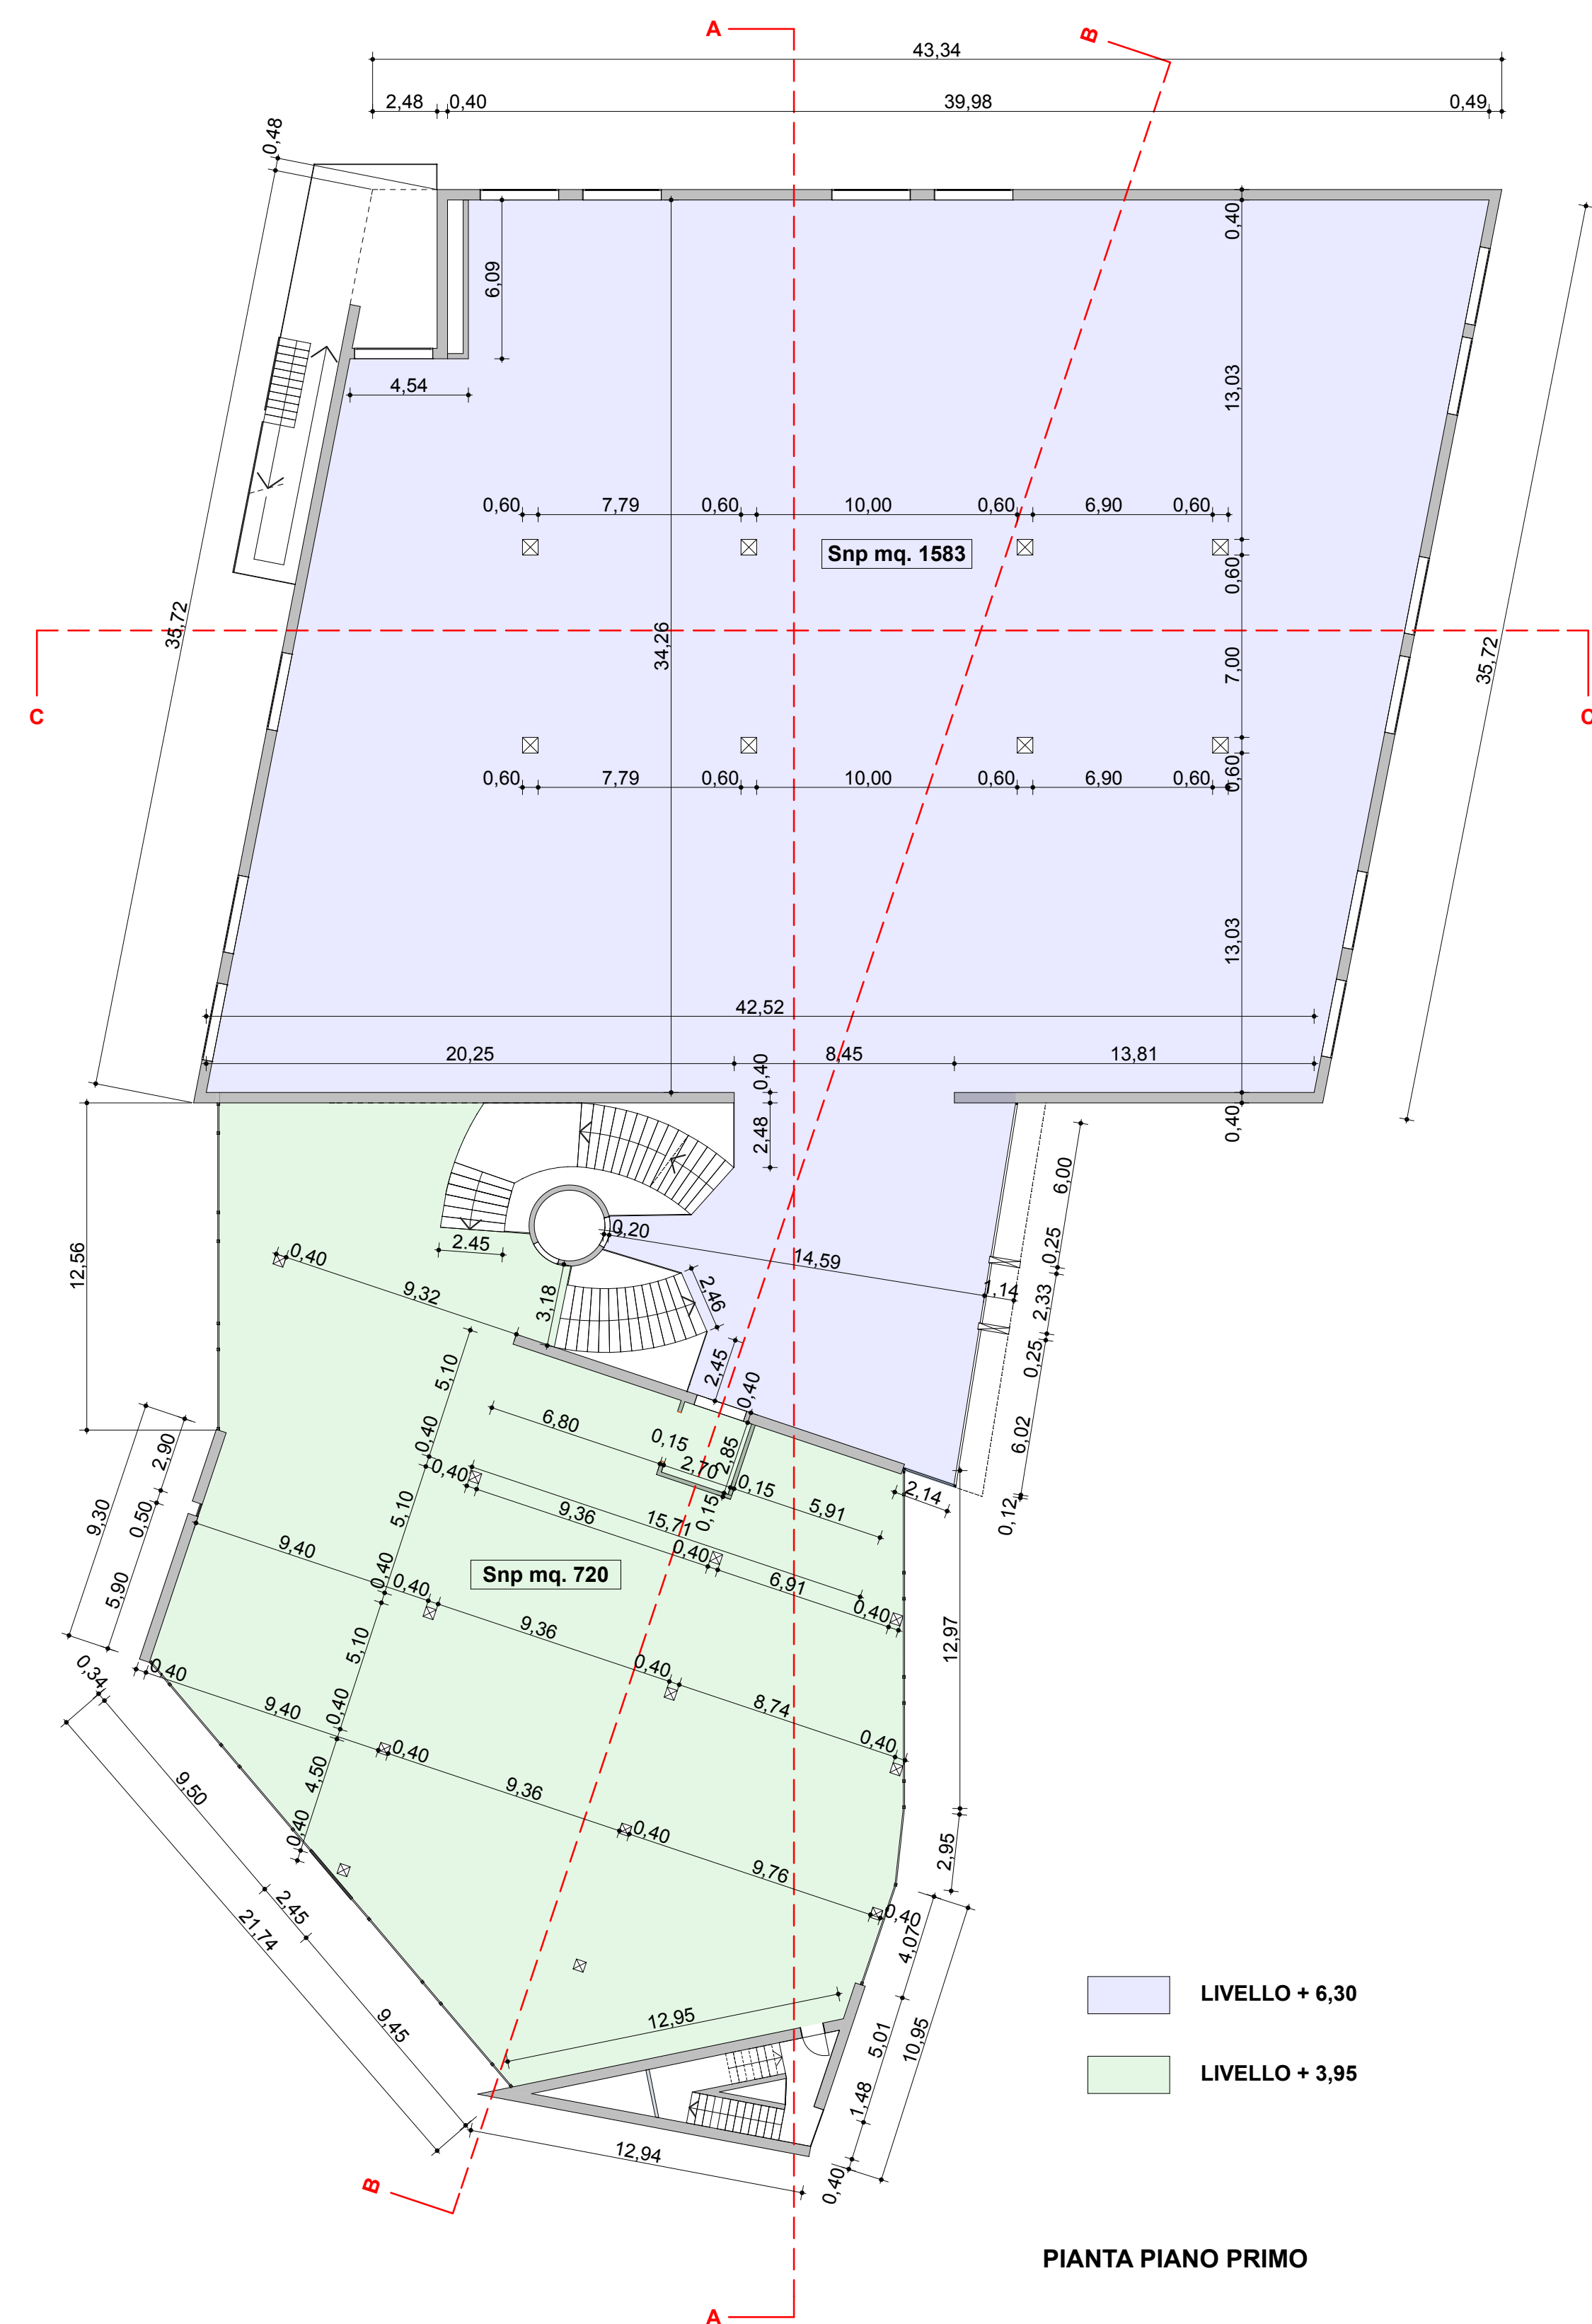


LA SUDDIVISIONE DEGLI SPAZI INTERNI E LA LORO DESTINAZIONE D'USO SONO LASCIATI AD UNA FASE SUCCESSIVA

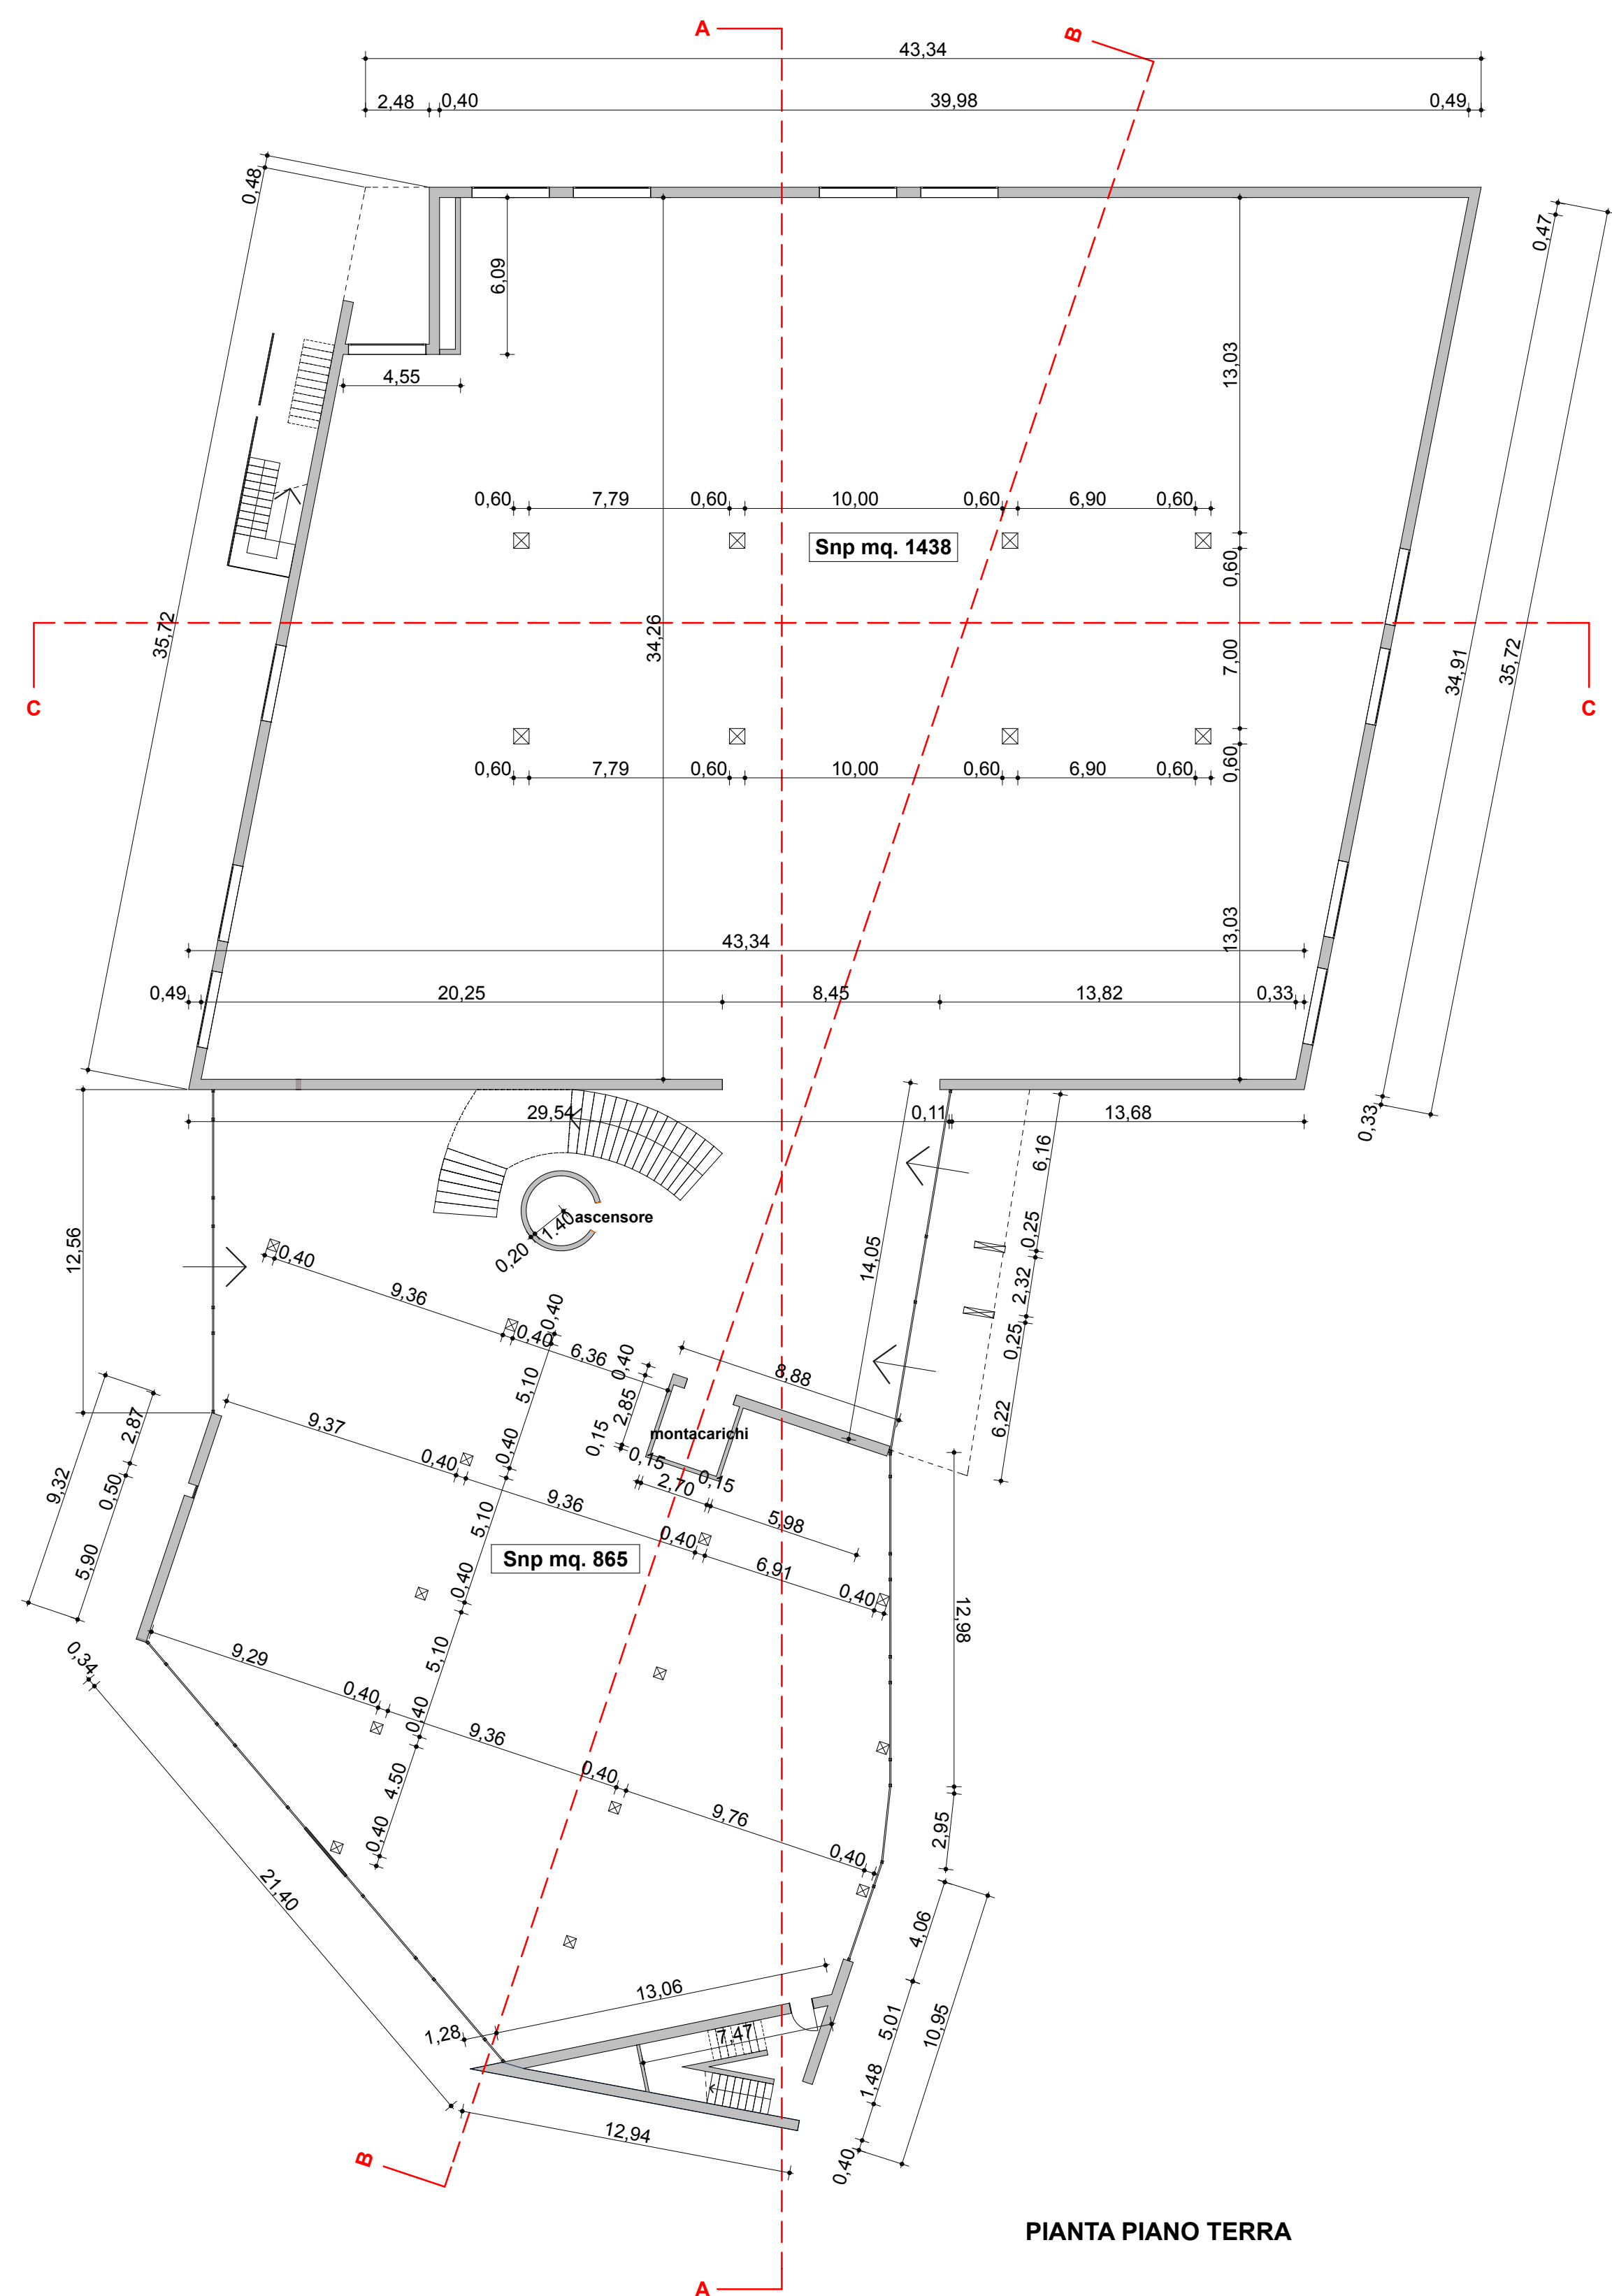

DATI DI PROGETTO

SUPERFICIE LOTTO DI PDL	MQ. 4.886
SUPERFICIE COPERTA MASSIMA	50% = MQ. 2.443
SUPERFICIE COPERTA DI PROGETTO	MQ. 2.438 < MQ. 2.443
SUPERFICIE MINIMA A PARCHEGGIO	10% = MQ. 488,60
SUPERFICIE MINIMA A VERDE	10% = MQ. 488,60
SUPERFICIE LOTTO ATTUALE	MQ. 7.046